


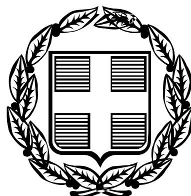

ΕΦΗΜΕΡΙΣ ΤΗΣ ΚΥΒΕΡΝΗΣΕΩΣ

ΤΗΣ ΕΛΛΗΝΙΚΗΣ ΔΗΜΟΚΡΑΤΙΑΣ

ΤΕΥΧΟΣ ΤΕΤΑΡΤΟ   Αρ. Φύλλου 1486

30 Δεκεμβρίου 2005

ΠΕΡΙΕΧΟΜΕΝΑ

ΑΠΟΦΑΣΕΙΣ

Αλλαγή χρήσης τμήματος του υπ' αριθμ. 2797 τεμαχίου της συμπληρωματικής διανομής έτους 1967, αγροκτήματος Πολυκάστρου Ν. Κιλκίς υπό τα στοιχεία Α.Β.Γ.Δ.Α. 1

Επικύρωση οριογραμμών δύο ρεμάτων στο Δ.Δ. Αγ. Γαλήνης Δήμου Λάμπης στο Ν. Ρεθύμνου. 2

Κήρυξη ως αναδασωτέας έκτασης εμβαδού 287,27 τ.μ. στη θέση «Τσίλαρος- Λιβάδι» περιφέρειας Δ.Δ. Κύμης, Δήμου Κύμης, του Νομού Εύβοιας. 3

ΑΠΟΦΑΣΕΙΣ

Αριθμ. 5977 (1)

Αλλαγή χρήσης τμήματος του υπ' αριθμ. 2797 τεμαχίου της συμπληρωματικής διανομής έτους 1967, αγροκτήματος Πολυκάστρου Ν. Κιλκίς υπό τα στοιχεία Α.Β.Γ.Δ.Α.

Ο ΝΟΜΑΡΧΗΣ ΚΙΛΚΙΣ

Έχοντας υπόψη:

1. Την παρ. 1 του άρθρου 3 του ν. 1512/1985 «Τροποποίηση και συμπλήρωση πολεοδομικών διατάξεων, ρύθμιση συναφών θεμάτων του Ταμείου Νομικών (Α΄4)».

2. Την τήρηση των προϋποθέσεων, όπως αυτές εκφράζονται στα υπ' αριθ. κάτωθι έγγραφα:

α) Την υπ' αριθμ. 124/21.6.2005 απόφαση του Δημοτικού Συμβουλίου Πολυκάστρου.

β) Τα υπ' αριθμ. 3108/23.11.2005 έγγραφα του Δασαρχείου Κιλκίς καθώς και την υπ' αριθμ. 2005/11.8.2005 πράξη χαρακτηρισμού έκτασης της ίδιας υπηρεσίας.

γ) Το υπ' αριθμ. 2236/8.8.2005 έγγραφο της Δ/νσης Υγείας - Πρόνοιας Κιλκίς.

δ) Το υπ' αριθμ. 3587/9.8.2005 έγγραφο της Δ/νσης Πολεοδομίας Κιλκίς.

ε) Το υπ' αριθμ. 3653/25.8.2005 έγγραφο έγγραφο της 9ης εφορείας Βυζαντινών Αρχαιοτήτων.

στ) Το υπ' αριθμ. 4529/11.8.2005 έγγραφο της Δ/νσης Τουρισμού Κεντρικής Μακεδονίας.

ζ) Το υπ' αριθμ. 9722/9.8.2005 έγγραφο της ΙΣΤ εφορείας Προϊστορικών και Κλασικών Αρχαιοτήτων.

η) Το υπ' αριθμ. 131/5.9.2005 έγγραφο του Κέντρου Γεωργικής ανάπτυξης Πολυκάστρου της Δ/νσης Γεωργίας Κιλκίς.

θ) Το υπ' αριθμ. 2790/2.8.2005 έγγραφο της Δ/νσης Πολιτικής Γης & Τοπογραφικών εργασιών Κιλκίς.

3. Το τοπογραφικό διάγραμμα που συνέταξε το τμήμα τοπογραφικών εργασιών της της Δ/νσης Πολιτικής Γής & Τοπογραφικών εργασιών Κιλκίς.

4. Το γεγονός ότι η παρούσα δεν απαλλάσει τον ενδιαφερόμενο από την προσκόμιση άλλων εγκρίσεων για την έκδοση οικοδομικής αδείας.

5. Τις διατάξεις του αρθρ. 3 του ν.2218/1994 και του αρθρ.5 του ν. 2240/1994.

6. Την υπ' αριθμ. 326/1995 Διαπιστωτική Πράξη του Νομάρχη Κιλκίς.

7. Την υπ'αριθμ 1101 Π/22.9.2005 έγγραφο της Δ/νσης Πολεοδομίας και Περιβάλλοντος Κιλκίς περί «Απαλλαγής Εγκρισης Περιβαλλοντικών Ορων» για την ανέγερση κτιρίου του τμήματος Τροχαίας Αυτοκινητοδρόμων Κιλκίς, στην περιοχή του Πολυκάστρου Ν. Κιλκίς εκτός σχεδίου, αποφασίζουμε:

1. Την αλλαγή χρήσης του αγροτεμαχίου, με στοιχεία Α.Β.Γ.Δ.Α. (τμήμα του 2797 τεμαχίου της συμπληρωματικής διανομής έτους 1967 αγροκτήματος Πολυκάστρου από λιβάδι κοινόχρηστο σε γη με χρήση κατάλληλη για την ανέγερση κτιριακών εγκαταστάσεων του Τμήματος Τροχαίας Αυτοκινητοδρόμων Κιλκίς, (όπως φαίνεται στο συνημμένο τοπογραφικό διάγραμμα).

2. Από το κανονιστικού χαρακτήρα σκέλος της παρούσας απόφασης (κατά την Ε:550/92) δεν βαρύνεται ο κρατικός προϋπολογισμός, ούτε ο προϋπολογισμός του οικείου Ο.Τ.Α.

Η απόφαση αυτή να δημοσιευθεί στην Εφημερίδα της Κυβερνήσεως.

Κιλκίς, 5 Δεκεμβρίου 2005

Ο Νομάρχης

Ε. ΜΠΑΛΑΣΚΑΣ

ΤΟΠΟΓΡΑΦΙΚΟ ΔΙΑΓΡΑΜΜΑ

ΑΓΡ/ΜΑ "ΠΟΛΥΚΑΣΤΡΟ,, Ν. ΚΙΛΚΙΣ ΣΥΜ/ΚΗ ΔΙΑΝΟΜΗ 1967

ΠΡΟΤΕΙΝΟΜΕΝΟ ΤΜΗΜΑ

ΓΙΑ ΤΗΝ ΑΝΕΓΕΡΣΗ ΚΤΙΡΙΟΥ

ΤΜΗΜΑΤΟΣ ΤΡΟΧΑΙΑΣ ΑΥΤΟΚΙΝΗΤΟΔΡΟΜΟΥ

ΠΟΛΥΚΑΣΤΡΟ - ΚΙΛΚΙΣ

ΕΛΛΗΝΙΚΗ ΔΗΜΟΚΡΑΤΙΑ
ΝΟΜΑΡΧΙΑΚΗ ΑΥΤΟΔΙΟΙΚΗΣΗ ΚΙΛΚΙΣ
Δ/ΝΣΗ ΠΟΛΙΤΙΚΗΣ ΓΗΣ ΚΑΙ
ΤΟΠΟΓΡΑΦΙΚΩΝ ΕΡΓΑΣΙΩΝ
ΤΜΗΜΑ ΤΟΠΟΓΡΑΦΙΚΩΝ ΕΡΓΑΣΙΩΝ
Ν. ΚΙΛΚΙΣ

+5000
+4900
+4800
+4700

τάφρος
τάφρος
τάφρος
τάφρος
οδός προσπελάσεως από εθνική οδό
προς Ευζώνους
διαχωριστική νησίδα
προς Θεσ/νίκη
εθνική οδό
Χέρσο
2797θ
85,00
141,18
141,18
+14,00
δρόμος πετρελαίου


ΕΘΝΙΚΟ ΤΥΠΟΓΡΑΦΕΙΟ
Για τεχνικούς λόγους στο σχεδιάγραμμα έγινε σμίκρυνση κατά ποσοστό 34 %
οδός προσπελάσεως από εθνική οδό
χέρσο
προς Πολύκαστρο
προς Κιλκίς
ΠΡΟΤΕΙΝΟΜΕΝΟ ΤΜΗΜΑ ΓΙΑ ΠΑΡΑΧΩΡΗΣΗ
ΣΥΝΤΕΤΑΓΜΕΝΕΣ
Α. +2829.129 +4737.993
Β. +2913.693 +4729.394
Γ. +2899.410 +4588.939
Δ. +2814.846 +4597.538
ΕΜΒΑΔΟΝ Α-Β-Γ-Δ = 12.000 τ.μ
Κιλκίς 17-6-2005
Ο
Συντάξας
Χαράλαμπος Κοτσαπουνίδης
85.00
+4600
+4500
+4400
+4300
+4200
+2700
+2800
+2900
+3000
+3100
+3200
+3300
ΣΙΤΜΑΛΙΔΗΣ ΔΑΜΙΑΝΟΣ
ΜΠΟΥΖΑΣ ΚΩΝ/ΤΙΝΟΣ
ΚΛΙΜΑΚΑ 1:1000

Αριθμ. 2795 (2)

Επικύρωση οριογραμμών δύο ρεμάτων στο Δ.Δ. Αγ. Γαλήνης Δήμου Λάμπης στο Ν. Ρεθύμνου.

Ο ΓΕΝΙΚΟΣ ΓΡΑΜΜΑΤΕΑΣ
ΠΕΡΙΦΕΡΕΙΑΣ ΚΡΗΤΗΣ

Έχοντας υπόψη:

1) Τα περί Διοικητικής Αποκεντρώσεως ισχύουσες διατάξεις όπως τροποποιήθηκαν και ισχύουν σήμερα.

2) Το άρθρο 6 του νόμου 2503/1997 περί Διοίκησης, οργάνωσης στελέχωσης της Περιφέρειας κλπ.

3) Τα άρθρα 17 έως 20 του νόμου 2853/16.7.1922 περί υδραυλικών εν γένει έργων και αστυνομεύσεων των δημόσιων υδάτων.

4) Το άρθρο 6 του νόμου 880/1979 περί καθορισμού ανωτάτων ορίων συντελεστού δομήσεως και ετέρων τινών ρυθμίσεων της Πολεοδομικής νομοθεσίας.

5) Τις ισχύουσες διατάξεις της Πολεοδομικής νομοθεσίας «δόμηση παρά ρέματα».

6) Το ν. 3010/2002 άρθρο 5 που αναφέρεται στη διαδικασία οριοθέτησης και ρύθμισης θεμάτων για τα υδατορέματα.

7) Το υπ' αρ. πρωτ. 5623/2.8.2005 έγγραφο του Δήμου Λάμπης Ν. Ρεθύμνου με το οποίο διαβιβάσθηκε η θεωρημένη από τη Δ.Τ.Υ. Νομαρχιακής Αυτοδιοίκησης Ρεθύμνου μελέτη οριοθέτησης ρεμάτων.

8) Τη με αρ 170/4.7.2005 απόφαση του Δημοτικού Συμβουλίου του Δήμου Λάμπης Ν. Ρεθύμνου με την οποία γνωμοδοτεί θετικά για την επικύρωση των οριογραμμών των παραπάνω ρεμάτων στις θέσεις που προτείνονται από τον μελετητή.

9) Τις οριογραμμές των παραπάνω ρεμάτων όπως φαίνονται στο τοπογραφικό διάγραμμα του Γεωργίου Φανουργάκη Αγρ. Τοπογράφου Μηχανικού που προκύπτουν από τη μελέτη οριοθέτησης των ρεμάτων και την υδραυλική μετέτη που συντάχθηκαν από τον ίδιο, ελεγμένες και θεωρημένες από την Δ.Τ.Υ. Νομ/κής Αυτοδιοίκησης Ρεθύμνης, αποφασίζουμε:

Επικυρώνουμε τις οριογραμμές των δύο ρεμάτων στο Δ.Δ. Αγ. Γαλήνης Δήμου Λάμπης Ν. Ρεθύμνου, όπως φαίνονται στο τοπογραφικό διάγραμμα του Αγρ. Τοπογράφου Μηχ/κού Γεωργίου Φανουργάκη που συντάχθηκε τον Ιανουάριο του 2005, ελεγμένο και θεωρημένο από τη Δ.Τ.Υ. Νομαρχιακής Αυτοδιοίκησης Ρεθύμνου.

Οι οριογραμμές του ρέματος 1 περιβάλλονται από τις πολυγωνικές γραμμές που ορίζουν τα σημεία: 1, 2, 29, 30 και 31, 32,...59, 60.

Οι οριογραμμές του ρέματος 2 περιβάλλονται από τις πολυγωνικές γραμμές που ορίζουν τα σημεία: 1, 2, 58, 59 και 60, 61,...118, 119.

Τα σημεία αυτά φαίνονται στα προαναφερόμενα τοπογραφικά διαγράμματα και περιέχονται σε αυτά με τις συντεταγμένες τους (σύστημα συντεταγμένων είναι το ΕΓΣΑ 87).

Η υλοποίηση των πολυγωνικών γραμμών του παραπάνω ρέματος γίνεται με βάση τις συντεταγμένες των αναφερομένων σημείων που περιέχονται στα υπόψη τοπογραφικά διαγράμματα.

Η απόφαση αυτή να δημοσιευθεί στην Εφημερίδα της Κυβερνήσεως.

Ηράκλειο, 7 Δεκεμβρίου 2005

Ο Γενικός Γραμματέας Περιφέρειας
ΣΕΡΑΦΕΙΜ ΤΣΟΚΑΣ

ΡΕΜΑ 1

ΟΡΙΟΘΕΤΗΣΗ 2(ΔΥΟ) ΡΕΜΑΤΩΝ ΣΤΟ Δ.Δ. ΑΓ. ΓΑΛΗΝΗΣ - ΔΗΜΟΥ ΛΑΜΠΗΣ - Ν. ΡΕΘΥΜΝΟΥ

ΕΓΚΡΙΝΕΤΑΙ
Με την με αριθμό 27295/ 7/12/2005 απόφαση
της Δ/νσης Δημοσίων Έργων
Ο ΔΙΕΥΘΥΝΤΗΣ
Κωνσταντίνος ...ράκης
Πολιτικός Μηχανικός με Α' β




ΕΘΝΙΚΟ ΤΥΠΟΓΡΑΦΕΙΟ
Για τεχνικούς λόγους στο σχεδιάγραμμα
έγινε σμίκρυνση κατά ποσοστό 72 %

ΡΕΜΑ 2

ΕΓΚΡΙΝΕΤΑΙ
την με αριθμό 2795/ 7-12-2005 απόφαση
Διεύθυνσης Δημοσίων Έργων
Ο ΔΙΕΥΘΥΝΤΗΣ
Κωνσταντίνος Ρ. Πατεράκης
Πολιτικός Μηχανικός με Α' β



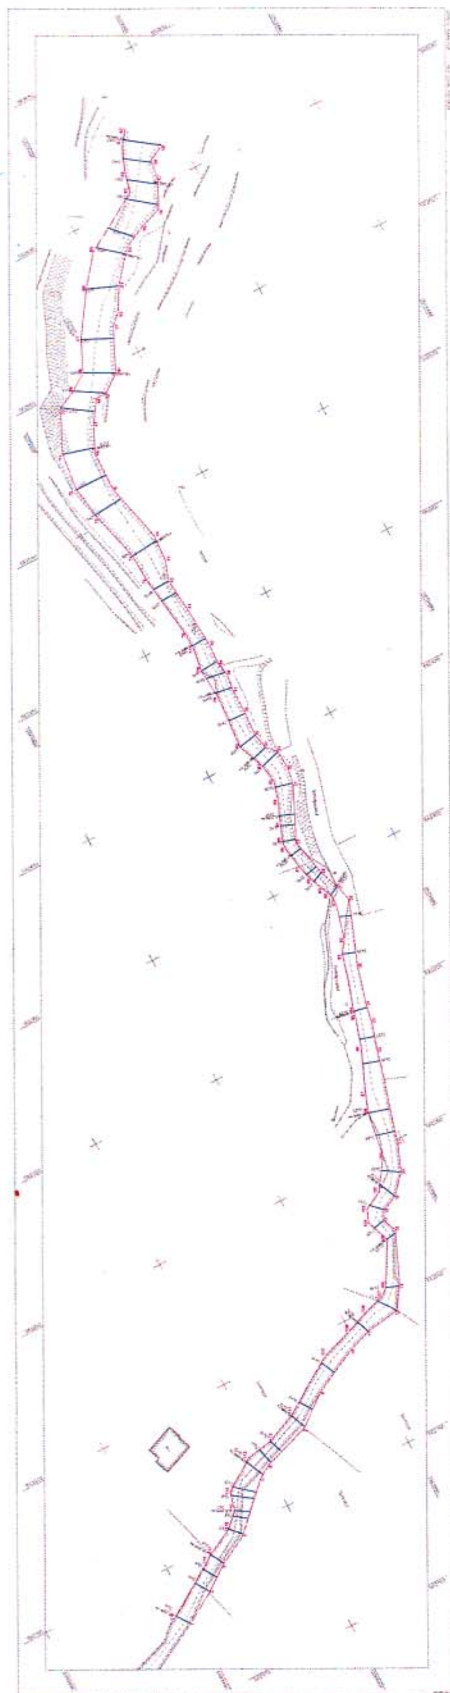



ΕΘΝΙΚΟ ΤΥΠΟΓΡΑΦΕΙΟ
Για τεχνικούς λόγους στο σχεδιάγραμμα
έγινε σμίκρυνση κατά ποσοστό 70 %

Αριθμ. 4958 (3)

Κήρυξη ως αναδασωτέας έκτασης εμβαδού 287,27 τ.μ. στη θέση «Τσίλαρος- Λιβάδι» περιφέρειας Δ.Δ. Κύμης, Δήμου Κύμης, του Νομού Εύβοιας.

Ο ΓΕΝΙΚΟΣ ΓΡΑΜΜΑΤΕΑΣ
ΠΕΡΙΦΕΡΕΙΑΣ ΣΤΕΡΕΑΣ ΕΛΛΑΔΑΣ

Έχοντας υπόψη:

1. Τις διατάξεις των άρθρων 24 παρ.1 και 117 παρ. 3 του Συντάγματος.

2. Τις διατάξεις του άρθου 7 του ν. 2503/1997 «Διοίκηση - Οργάνωση - Στελέχωση της Περιφέρειας κ.λ.π.».

3. Τις διατάξεις του ν. 998/1979 «Περί προστασίας των δασών και των δασικών εν γένει εκτάσεων της χώρας», όπως τροποποιήθηκαν με τον ν. 3208/2003 και συγκεκριμένα:

α) του άρθρου 41 παρ. 1

β) του άρθρου 38 παρ. 1

4. Τις διαταγές του Υπουργείου Αγροτικής Ανάπτυξης & Τροφίμων με αριθμ.:

α) 160417/1180/8.7.1980

β) 182447/3049/24.9.80

5. Την υπ' αριθμ. 5440/12.12.2003 (Φ.Ε.Κ./1961/Β/31.12.2003) απόφαση του Γ.Γ.Π.Σ.Ε. που αναφέρεται στη μεταβίβαση δικαιώματος υπογραφής «Με εντολή Γενικού Γραμματέα» στους Προϊσταμένουςτων Δασικών Υπηρεσιών, όπως τροποποιήθηκε με την αριθ. 5306/31.10.2005 όμοια (Φ.Ε.Κ./1562/Β/11.11.2005).

6. Την υπ' αριθ. 3324/24.11.2005 πρόταση του Δασαρχείου Αλιβερίου από την οποία προκύπτει ότι η έκταση που αναφέρεται στο θέμα είχε κατά το χρόνο καταστροφής της που έγινε από παράνομη εκχέρσωση, πριν το έτος 2000, από τον Αθανάσιο Χρηστάκη του Αναστασίου, κάτοικος Δ.Δ. Βιτάλου, Δασικό χαρακτήρα κατά την έννοια του άρθρου 3 παρ. 1 του ν. 998/1979,όπως τροποποιήθηκε με τον ν. 3208/2003, καλυπτόμενη από αείφυλλα-πλατύφυλλα δενδρώδους μορφής (σχίνα, πουρνάρια, αγριελιές, φιλίκια, αριές) σε ποσοστό 80% και ως εκ τούτου επιβάλλεται η κήρυξή της ως αναδασωτέας.

7. Την αριθ. 4204/5.12.2005 αναφορά και σύμφωνη γνώμη της Δ/νσης Δασών Ν. Εύβοιας, αποφασίζουμε:

Κηρύσσουμε αναδασωτέα, τη δημόσια - διακατεχόμενη δασική έκταση, εμβαδού 287,27 τ.μ. στη θέση «Τσίλαρος - Λιβάδι» περιφέρειας Δ.Δ. Κύμης, Δήμου Κύμης, με σκοπό, αφ'ενός μεν τη διατήρηση του δασικού της χαρακτήρα, ώστε να αποκλειστεί η διάθεσή της για άλλο προορισμό, αφ'ετέρου δε την επαναδημιουργία της δασικής βλάστησης με φυσική αναγέννηση.

Προσδιορίζεται από τα στοιχεία 1-2-3-4-5-6-7-1 όπως φαίνεται στο συνημμένο διάγραμμα το οποίο αποτελεί αναπόσπαστο μέρος της αποφάσεως αυτής και έχει όρια:

Ανατολικά: Με έκταση δασικού χαρακτήρα του άρθρου 3 παρ. 1 του ν.998/1979.

Δυτικά: Με έκταση δασικού χαρακτήρα του άρθρου 3 παρ. 1 του ν.998/1979.

Βόρεια: Με έκταση δασικού χαρακτήρα του άρθρου 3 παρ. 1 του ν.998/1979.

Νότια: Με έκταση δασικού χαρακτήρα του άρθρου 3 παρ. 1 του ν.998/1979 & δασικό δρόμο.

Η απόφαση αυτή ισχύει από της κοινοποιήσεώς της αρμοδίως και προ της δημοσιεύσεώς της στη εφημερίδα της Κυβερνήσεως (άρθρο 37 ν. 3200/1955).

Επιτρέπεται υποβολή κατ' αυτής αίτησης ακύρωσης στο Σ.τ.Ε. μέσα σε προθεσμία εξήντα (60) ημερών, που αρχίζει από την επομένη της δημοσίευσής της (άρθρο 46 Π.Δ. 18/1989).

Από τις διατάξεις της απόφασης αυτής δεν προκαλείται δαπάνη σε βάρος του Κρατικού Προϋπολογισμού.

Η απόφαση αυτή να δημοσιευθεί στην Εφημερίδα της Κυβερνήσεως.

Λαμία, 13 Δεκεμβρίου 2005

Με εντολή Γενικού Γραμματέα Περιφέρειας
Η Γενική Διευθύντρια
ΜΑΡΙΑ ΚΕΜΟΥ - ΡΙΖΟΥ

ΤΟΠΟΓΡΑΦΙΚΟ ΔΙΑΓΡΑΜΜΑ ΑΝΑΔΑΣΩΤΕΑΣ ΕΚΤΑΣΗΣ
Κλίμακα 1: 500




ΝΟΜΟΣ: ΕΥΒΟΙΑΣ
ΔΑΣΑΡΧΕΙΟ ΑΛΙΒΕΡΙΟΥ
ΔΗΜΟΣ : ΚΥΜΗΣ
Δ.Δ. : ΚΥΜΗΣ
ΘΕΣΗ : ΤΣΙΛΑΡΟΣ- ΛΙΒΑΔΙ

ΕΜΒΑΔΟΝ ΕΚΤΑΣΗΣ : 287,27 τ.μ.


Συντεταγμένες κορυφών

1 X=502814.25 Y=4280720.06
2 X=502810.08 Y=4280732.34
3 X=502809.97 Y=4280738.01
4 X=502813.00 Y=4280746.00
5 X=502802.36 Y=4280745.86
6 X=502802.13 Y=4280721.30
7 X=502813.00 Y=4280717.00

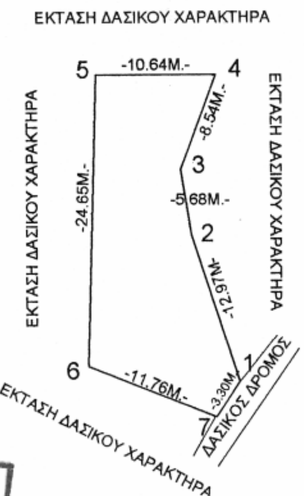

ΕΘΝΙΚΟ ΤΥΠΟΓΡΑΦΕΙΟ
Για τεχνικούς λόγους στο σχεδιάγραμμα έγινε σμίκρυνση κατά ποσοστό 70 %

ΑΠΟΣΠΑΣΜΑ ΦΥΛΛΟΥ ΧΑΡΤΗ Γ.Υ.Σ ΚΥΜΗΣ
ΚΛΙΜΑΚΑ 1.20.000
ΥΠΟΜΝΗΜΑ
θέση έκτασης πού κηρύσσετε Αναδασωτεα

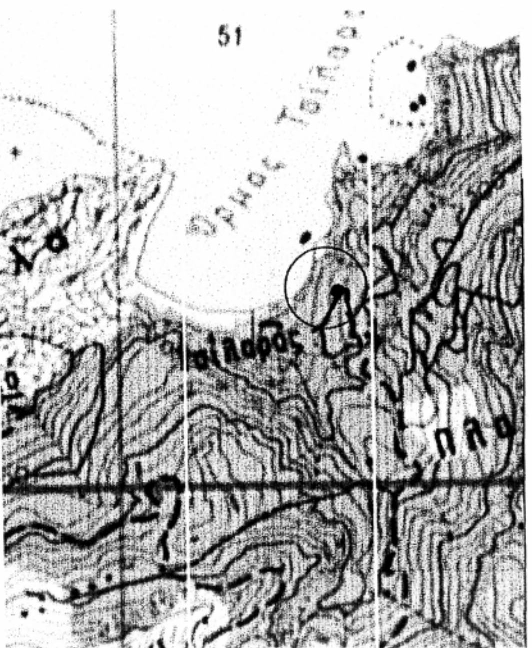

Ανήκει στην αριθμ. 4958/2005 απόφασή μας
ΘΕΩΡΗΘΗΚΕ
Λαμία 13-12-2005
Με εντολή Γενικού Γραμματέα Π.Σ.Ε
Η Γενική Διευθύντρια Π.Σ.Ε.
Μαρία Κέμου -Ρίζου

ΕΛΕΓΧΘΗΚΕ
ΚΥΜΗ 24 / 11 /2005
Ο ΔΑΣΑΡΧΗΣ
ΑΘΑΝΑΣΙΟΣ ΜΑΡΙΝΟΣ
ΔΑΣΟΛΟΓΟΣ ΜΕ Α΄ΒΑΘΜΟ

ΚΥΜΗ 23-11-2005
Η ΣΥΝΤΑΚΤΡΙΑ
ΑΓΓΕΛΙΚΗ ΓΚΟΤΖΑΜΑΝΗ
ΔΑΣΟΛΟΓΟΣ